



Estado de Mato Grosso

PREFEITURA MUNICIPAL DE TERRA NOVA DO NORTE

LEI MUNICIPAL N.º 932/2010

“SÚMULA” DISPÕE SOBRE
TRANSFORMAÇÃO DE ÁREA
RURAL EM ÁREA INDUSTRIAL E DA
OUTRAS PROVIDENCIAS”.

O SENHOR MANOEL RODRIGUES DE FREITAS NETO
PREFEITO MUNICIPAL DE TERRA NOVA DO NORTE, ESTADO DE MATO
GROSSO, FAZ SABER QUE A CÂMARA MUNICIPAL APROVOU, E ELE NO
USO DAS ATRIBUIÇÕES QUE LHE SÃO CONFERIDAS POR LEI SANCIONA
A SEGUINTE LEI:

Art 1º Fica o Município autorizado pela presente Lei a transformar Área Rural de
23,80 (vinte e três hectares e oitenta centiares), localizada na Br 163, em Área Industrial,
denominado **Setor Industrial VI**.

Art 2º Com a transformação de Área Rural em Área Industrial, esta parcela
alterada, ficará adstrita as normas aplicáveis ao Setor Industrial.

Art 3º A área transformada em **Setor Industrial VI** é a constante no memorial
descritivo e mapa topográfico em anexo a esta Lei, e dela fazendo parte integrante como se
transcritos estivessem.



Parágrafo Único - Fica autorizado o Poder Executivo a receber em doação a área
que menciona (EMENDA ADITIVA 001/2010).

Art 4º Eventuais casos omissos serão regulamentados por Decreto do Poder
Executivo.

Art 5º Esta Lei entrará em vigor na data de sua publicação, revogando-se as
disposições em contrário.

GABINETE DO PREFEITO MUNICIPAL DE TERRA NOVA DO NORTE DO NORTE
MT, AOS DEZ DIAS DO MÊS DE MARÇO DO ANO DE DOIS MIL E DEZ.


MANOEL RODRIGUES DE FREITAS NETO
Prefeito Municipal

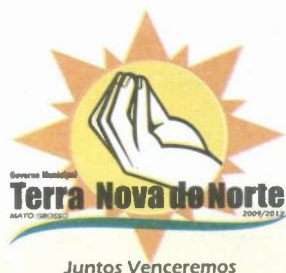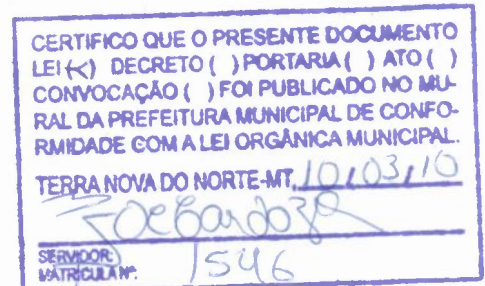

MEMORIAL DESCRITIVO


MUNICIPIO - TERRA NOVA DO NORTE	UF - MT
LOCALIDADE - BR 163	LOTE - 01
AREA - 23,80 há	PERIMETRO - 2079 metros
OCUPANTE - Prefeitura Municipla de Terra Nova do Norte - MT	


LIMITES E CONFRONTAÇÕES

NORTE - Remanescente lote 01	LESTE - Remanescente lote 01
SUL - Remanescente lote 01	OESTE - BR -163

DESCRIÇÃO DO PERIMETRO

Partindo do Marco MP-1 que esta localizado junto ao lote remanescente numero 01 e BR - 163 segue rumo SW59°00' e na distância de 724 metros ate o MP-2, confrontando com o lote remanescente 01 e BR-163 do MP-2 segue no rumo de SW42°23' e na distância de 176 metros ate o MP-3 confrontando com o lote rural remanescente 01; do MP-3 segue no rumo de SW10°50' e na distância de 632 metros ate o MP-4 confrontando com lote rural remanescente 01; do MP-4 segue rumo SE55°20' e na distância de 399 metros ate o MP-5 confrontando com lote rural remanescente 01; do MP-5 segue o rumo SE31°30' na distância de 148 metros e confrontando com o lote rural remanescente 01 ate o Marco MP-01 junto a BR-163.

DATA	RESPONSAVEL TECNICO
Terra Nova do Norte - MT, 23 de Fevereiro de 2010	 MARCIO SIDNEI SEMPREBOM CREA / MT : 1204072159

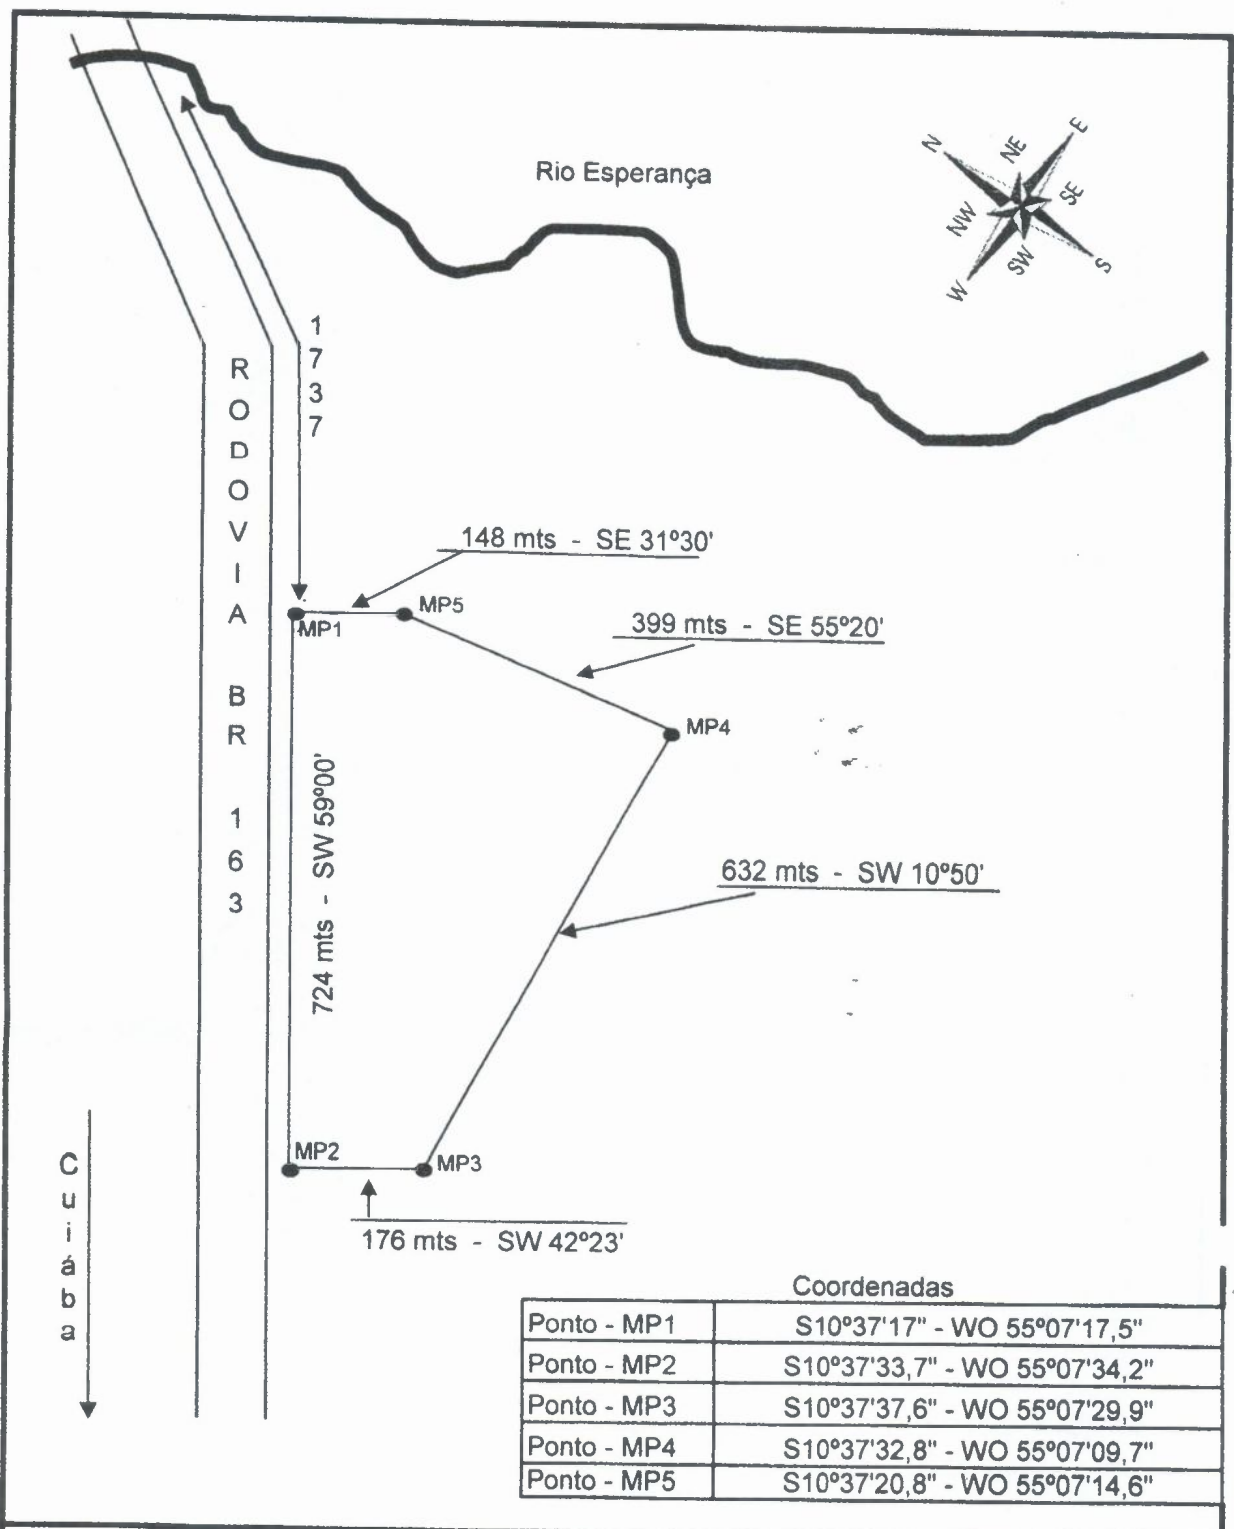

LOTE = 01	PERIMETRO - 2079 metros	AREA -23,8 há
PROPRIETARIO (A) COOPERNOVA - Cooperativa Agropecuaria Mista Terranova Ltda		
LOCAL - Terra Nova do Norte - MT, 23 de fevereiro de 2010		ESCALA - 1/10000


MARCIO SIDNEI SEMPREBOM
 TECNICO EM AGROPECUARIA
 CREA / MT : 1204072159