



QUANTITATIVO	
TRATAMENTO SUPERFICIAL SIMPLES	
DESCRIÇÃO	ÁREA (M <sup>2</sup> )
AVENIDA DR MIGUEL	562,00
DISPOSITIVOS DE DRENAGEM	
BOCA DE LOBO	
TUBO CONCRETO D=60CM	70 UNIDADES
TUBO CONCRETO D=80CM	82 UNIDADES
TUBO CONCRETO D=100CM	12 UNIDADES
PLANTIO DE GRAMA	
GRAMA EM PLACAS	281,00 M <sup>2</sup>

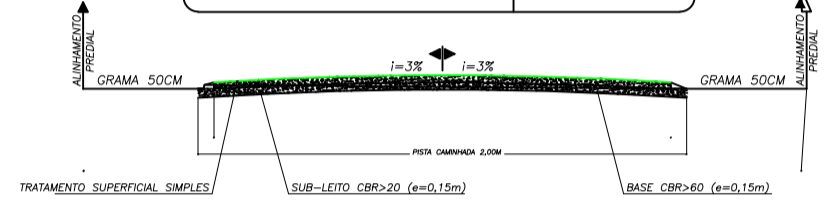

DETALHE SECÇÃO TRANSVERSAL  
ESC.:1:100

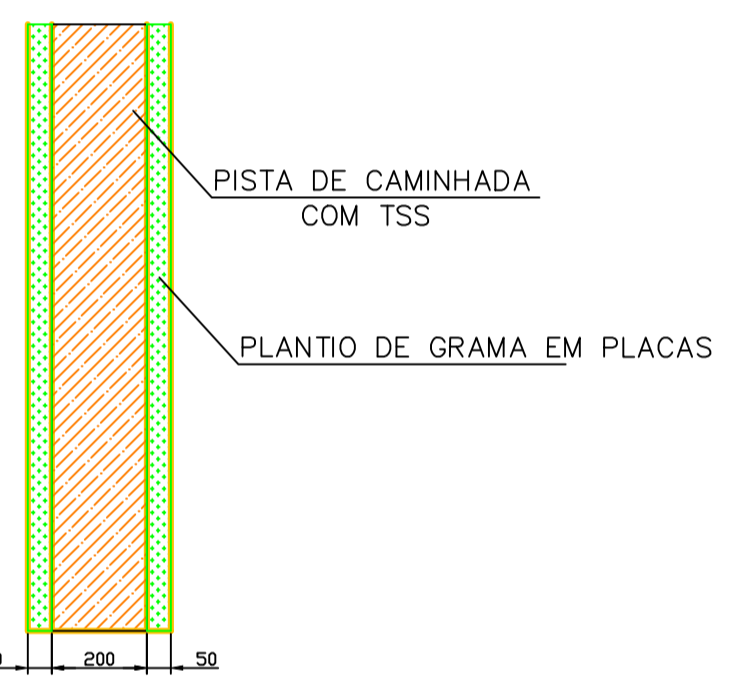

DETALHE PISTA DE CAMINHADA  
Escala 1/1000

**Setor de Engenharia  
Prefeitura Municipal de Terra Nova do Norte**

**Obra:**  
**OBRA DE EXECUÇÃO DE PISTA DE CAMINHADA E DRENAGEM DE ÁGUAS PLUVIAIS NA AV DR MIGUEL - Município de Terra Nova do Norte-MT**

**Projeto de Drenagem e Pista de Caminhada**

**Projeto:** Eng. Civil: Hannye Karoline Rizzieri Crea:148149 D/PR

**Proprietário:** Prefeitura Municipal de Terra Nova do Norte - MT

**Execução:**

**Escala:** 1/1000

**Data:** SETEMBRO/2020

**Desenho:** Hannye Rizzieri

**Conteúdo:** PLANTA DE DRENAGEM PLUVIAL  
PLANTA PISTA DE CAMINHADA  
SEÇÃO DE CORTE DA VIA

**Local:** PARALELA À BR 163 DISTRITO INDUSTRIAL

**Categoria:** Pavimentação

**Prancha:** 01/01

**Observações:**

**OBRA :** OBRA DE EXECUÇÃO DE UMA PISTA DE CAMINHADA E DRENAGEM DE AGUAS PLUVIAIS NA AVENIDA DR MIGUEL  
**LOCAL:** BAIRRO JARDIM AMERICA TERRA NOVA DO NORTE -MT  
**ÁREA CONSTRUÇÃO:** 562,00 M2  
**PROPRIETÁRIO:** PREFEITURA MUNICIPAL DE TERRA NOVA DO NORTE  
**CNPJ:** 01.978.212/0001-00

**CRONOGRAMA FÍSICO FINANCEIRO**

ITENS	DESCRIÇÃO/ETAPA	PERÍODO		A EXECUTAR					
		VALOR (R\$)	%	30 DIAS		60 DIAS		90 DIAS	
				VALOR (R\$)	%	VALOR (R\$)	%	VALOR (R\$)	%
1	SERVIÇOS PRELIMINARES	1.942,73	3%	1.942,73	100%	-		-	
2	CALÇAMENTO	2.993,51	5%	-	0%	1.496,75	50%	1.496,75	50%
3	DRENAGEM PLUVIAL	54.849,73	87%	27.424,87	50%	27.424,87	50%	-	
4	SERVIÇOS COMPLEMENTARES	3.108,92	5%	-	0%	2.176,24	70%	932,68	30%
<b>VALOR DO MÊS</b>		<b>62.894,89</b>		29.367,60	46,69%	31.097,86	49,44%	2.429,43	8,27%
<b>ACUMULADO</b>				<b>29.367,60</b>	<b>46,69%</b>	<b>60.465,46</b>	<b>96,14%</b>	<b>62.894,89</b>	<b>100,00%</b>

Responsável Técnico: Hannye Rizzieri  
 Engenharia Civil

## PLANILHA DE ORÇAMENTO

<b>OBRA :</b>	OBRA DE EXECUÇÃO DE UMA PISTA DE CAMINHADA E DRENAGEM DE AGUAS PLUVIAIS NA AVENIDA DR MIGUEL					
<b>LOCAL:</b>	BAIRRO JARDIM AMERICA TERRA NOVA DO NORTE -MT					
<b>ÁREA CONSTRUÇÃO:</b>	562,00 M2					
<b>PROPRIETÁRIO:</b>	PREFEITURA MUNICIPAL DE TERRA NOVA DO NORTE					
<b>CNPJ:</b>	01.978.212/0001-00					
	REFERÊNCIA DE PREÇOS: SINAPI 07/2020 (DESONERADO)					
<b>CÓDIGO SINAPI</b>	<b>DESCRIÇÃO DO ITEM</b>	<b>UNIT</b>	<b>QTD</b>	<b>R\$/UNIT</b>	<b>22,00%</b>	<b>R\$ TOTAL</b>
<b>1.</b>	<b>SERVIÇOS PRELIMINARES</b>					
74209/001	PLACA DE OBRA EM CHAPA DE ACO GALVANIZADO	M²	3,12	380,66	488,58	1.524,36
100577	REGULARIZAÇÃO E COMPACTAÇÃO DE SUBLEITO DE SOLO PREDOMINANTEMENTE ARENOSO. M2 AF_11/2019	M²	562,00	0,58	0,74	418,37
			<b>SUB-TOTAL</b>			<b>1.942,73</b>
<b>2</b>	<b>CALÇAMENTO</b>					
97802	PAVIMENTO COM TRATAMENTO SUPERFICIAL SIMPLES, COM EMULSÃO ASFÁLTICA RR-2C. M2 AF_01/2020	m2	562,00	4,15	5,33	2.993,51
			<b>SUB-TOTAL</b>			<b>2.993,51</b>
<b>3</b>	<b>DRENAGEM PLUVIAL</b>					
92212	Tube de concreto para redes coletoras de águas pluviais, diâmetro de 600 mm, junta rígida, instalado em local com baixo nível de interferências - fornecimento e assentamento. af_12/2015	M	70,00	171,58	220,22	15.415,61
92214	Tube de concreto para redes coletoras de águas pluviais, diâmetro de 800 mm, junta rígida, instalado em local com baixo nível de interferências - fornecimento e assentamento. af_12/2015	M	82,00	271,16	348,03	34.399,98
92216	Tube de concreto para redes coletoras de águas pluviais, diâmetro de 1000 mm, junta rígida, instalado em local com baixo nível de interferências - fornecimento e assentamento. af_12/2015	M	12,00	326,85	419,51	5.034,14
			<b>SUB-TOTAL</b>			<b>54.849,73</b>
<b>4</b>	<b>SERVIÇOS COMPLEMENTARES</b>					
98504	PLANTIO DE GRAMA EM PLACAS. AF_05/2018	M²	281	8,62	11,06	3.108,92
			<b>SUB-TOTAL</b>			<b>3.108,92</b>
			<b>TOTAL DO ORÇAMENTO</b>			<b>62.894,89</b>

Responsável Técnico: Hannye Rizzieri  
Engenharia Civil

Valter Kuhn  
Prefeito Municipal