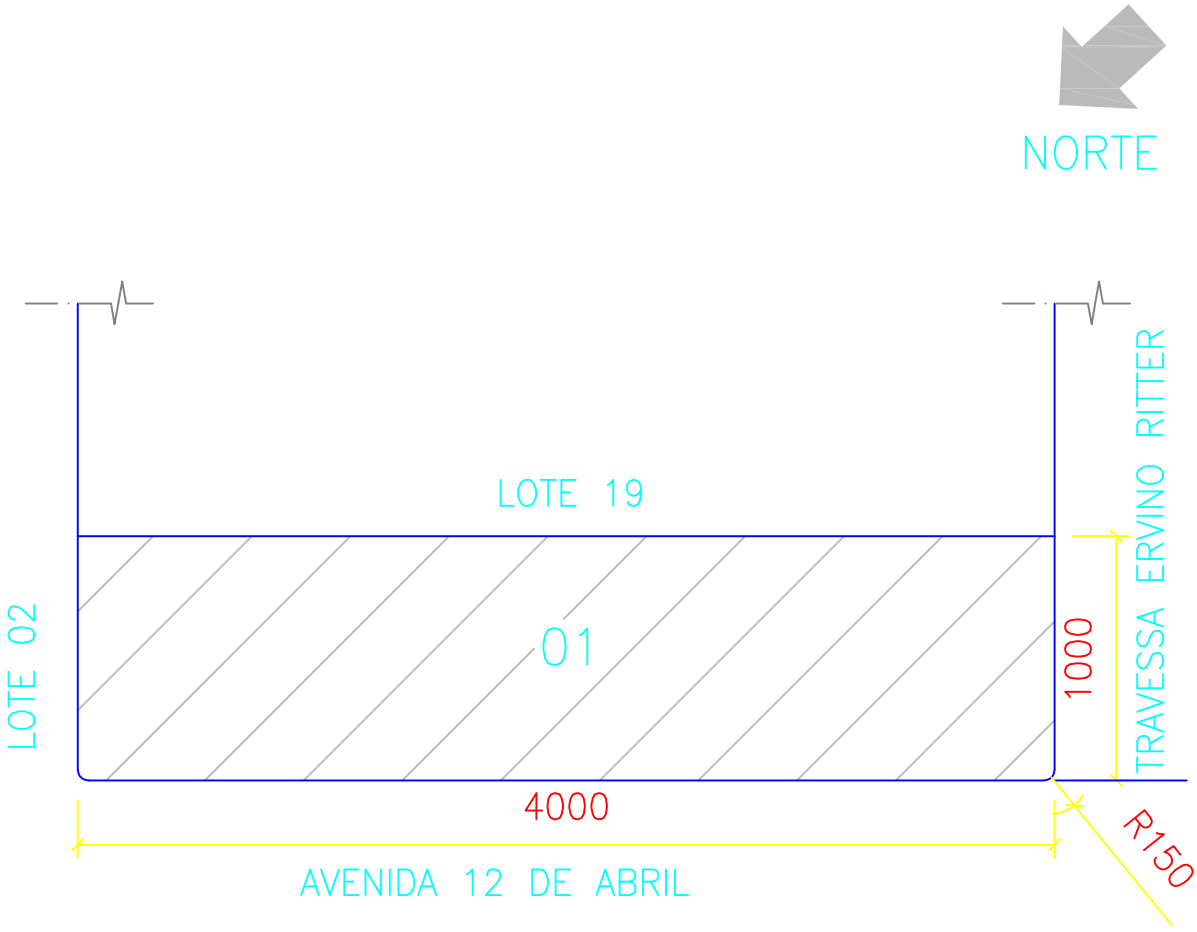

AVENIDA DOZE DE ABRIL

SITUAÇÃO PRETENDIDA LOTE 01 QUADRA 04E

ESCALA 1:500

LOTE	ÁREA	DIMENSÕES (metros)		CONFRONTAÇÕES
LOTE 01 QUADRA 04E	400,00m²	FRENTE	10,00	TRAVESSA ERVINO RITTER
		LATERAL DIR.	40,00	LOTE 19 QUADRA 04
		LATERAL ESQ.	40,00	AVENIDA DOZE DE ABRIL
		FUNDOS	10,00	LOTE 02 QUADRA 04E

PROJETO DESMEMBRAMENTO LOTE URBANO

ENDEREÇO: LOTE 01 QUADRA 04-E SETOR CENTRAL.
MUNICÍPIO DE TERRA NOVA DO NORTE/MT

PROP.: MUNICÍPIO DE TERRA NOVA DO NORTE/MT
CNPJ: 01.978.212/0001-00

AUTOR PROJETO: GENIVALDO GOMES
ENGENHEIRO CIVIL
CREA MT022431

PRANCHA
45/52