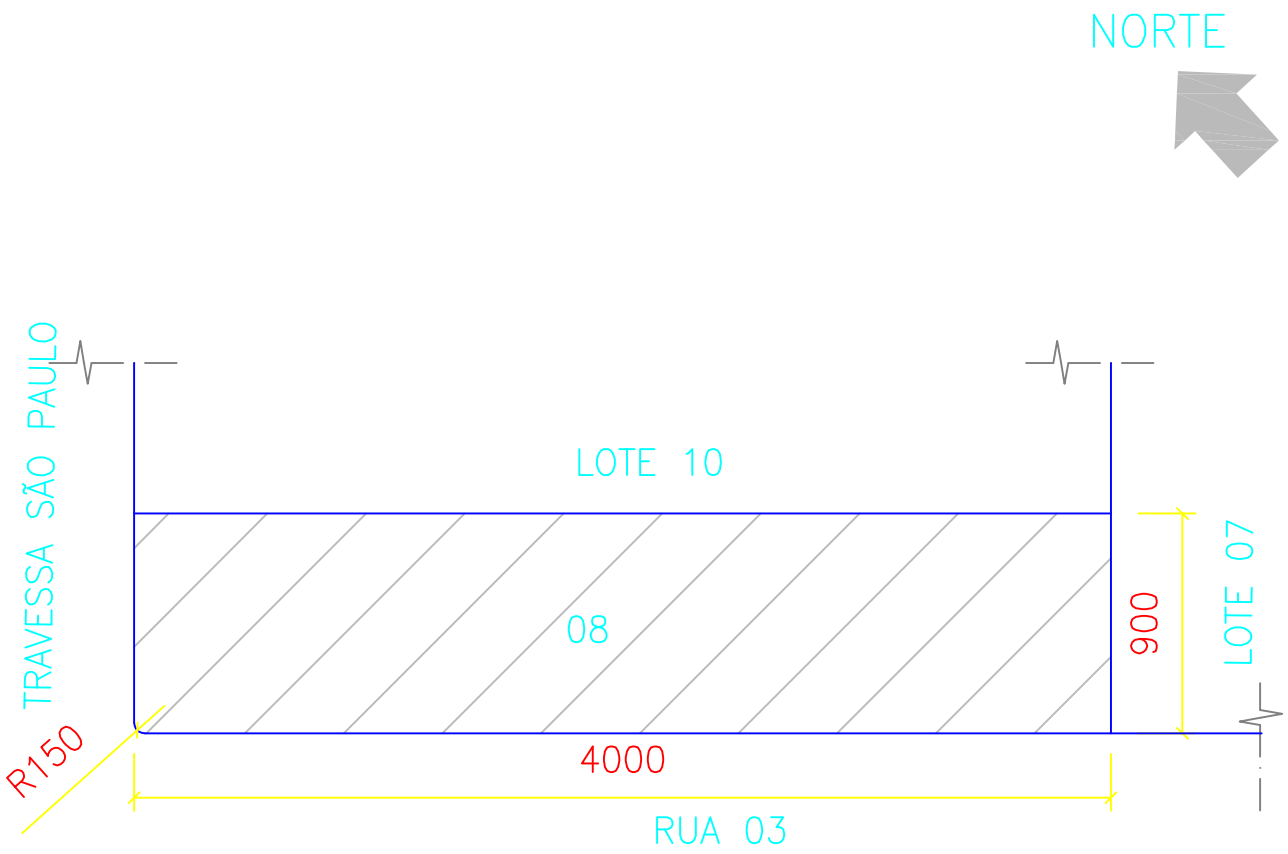


# SITUAÇÃO PRETENDIDA LOTE 08 QUADRA 04B

ESCALA 1:300

| LOTE | ÁREA | DIMENSÕES (metros) | | CONFRONTAÇÕES |
|---|---|---|---|---|
| LOTE 08 QUADRA 04B | 360,00m² | FRENTE | 9,00 | TRAVESSA SÃO PAULO |
| | | LATERAL DIR. | 40,00 | LOTE 10 QUADRA 04 |
| | | LATERAL ESQ. | 40,00 | RUA 03 |
| | | FUNDOS | 9,00 | LOTE 07 QUADRA 4B |

# PROJETO DESMEMBRAMENTO LOTE URBANO

ENDEREÇO: LOTE 08 QUADRA 04-B SETOR CENTRAL.
MUNICÍPIO DE TERRA NOVA DO NORTE/MT

PROP.: MUNICÍPIO DE TERRA NOVA DO NORTE/MT
CNPJ: 01.978.212/0001-00

AUTOR PROJETO: GENIVALDO GOMES
ENGENHEIRO CIVIL
CREA MT022431

PRANCHA
17/52